



POHLED VÝCHODNÍ – NOVÝ STAV

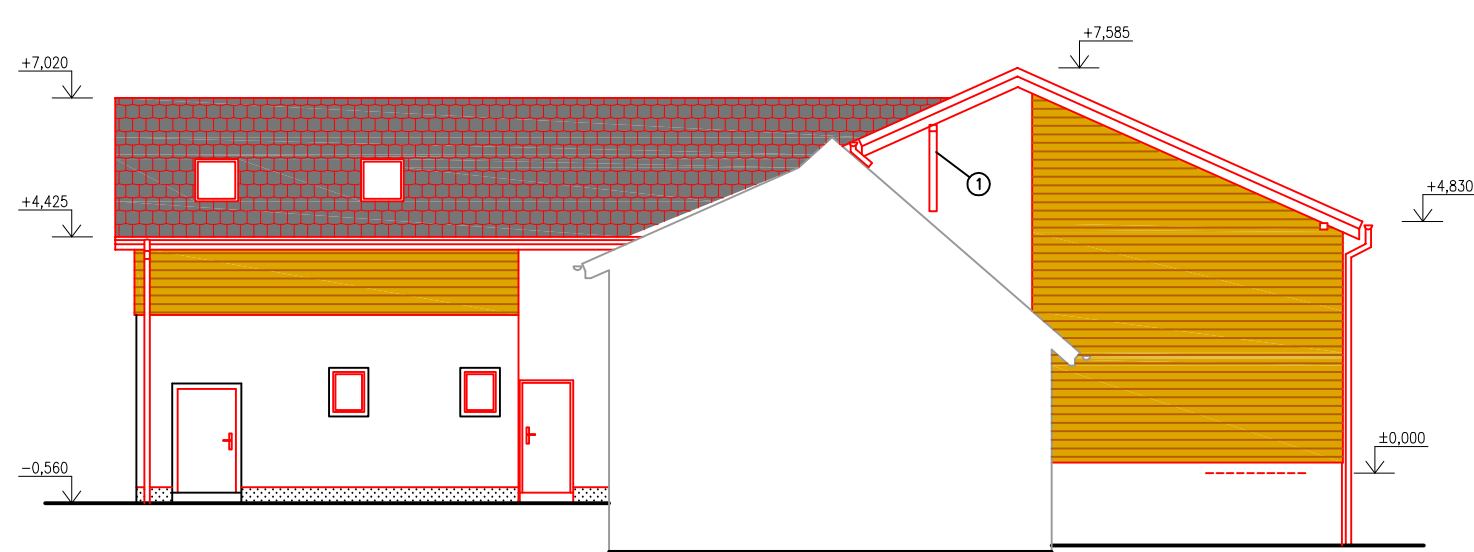


POHLED JIŽNÍ – NOVÝ STAV

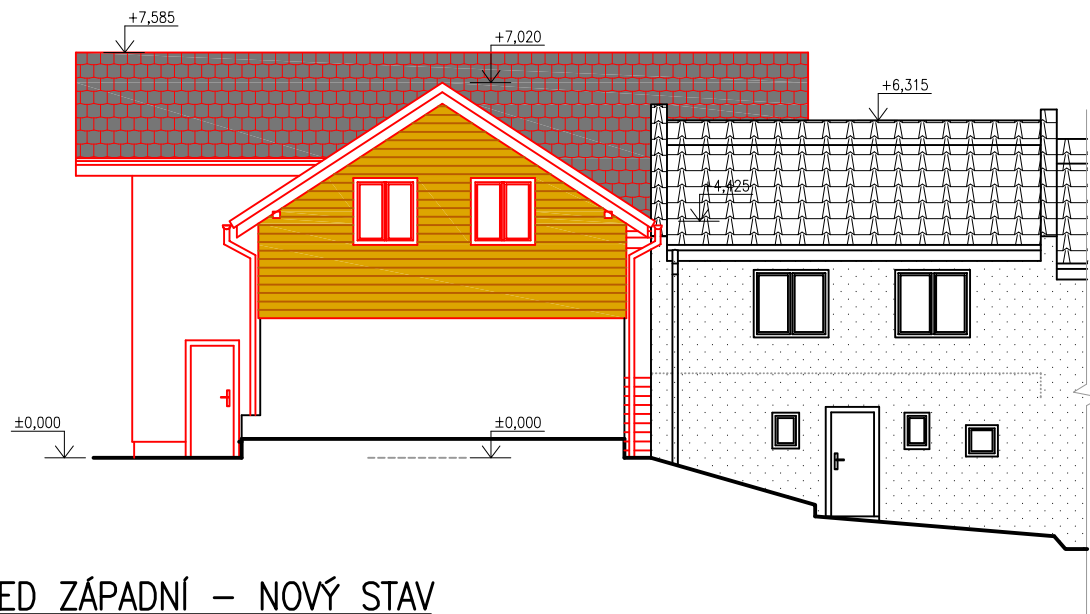


LEGENDA HMOT

- FASÁDNÍ OMÍTKA
- FASÁDNÍ OBKLAD Z MODŘINOVÝCH DESEK HNĚDÉ BARVY
- SOKLOVÁ OMÍTKA MARMOLIT, TMAVŠÍHO ODSTĚNU
- STŘEŠNÍ KRYTINA Z PÁLENÉ TAŠKY, NAPŘ. TONDACH PLANOTON 11 ENGOBA

POHLED ZÁPADNÍ – NOVÝ STAV

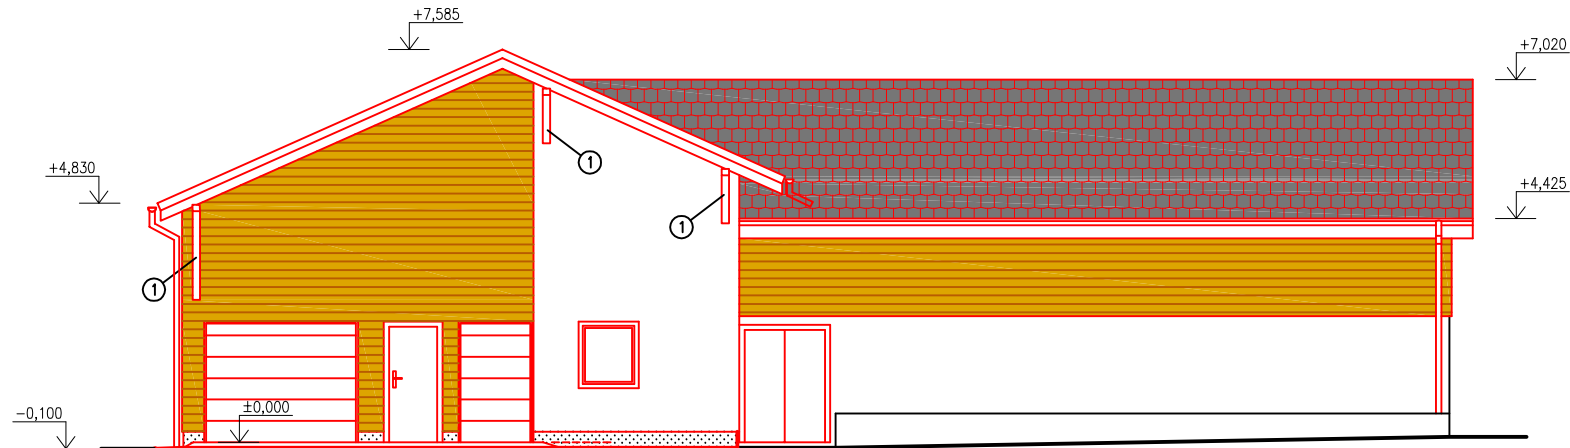

POHLED SEVERNÍ – NOVÝ STAV

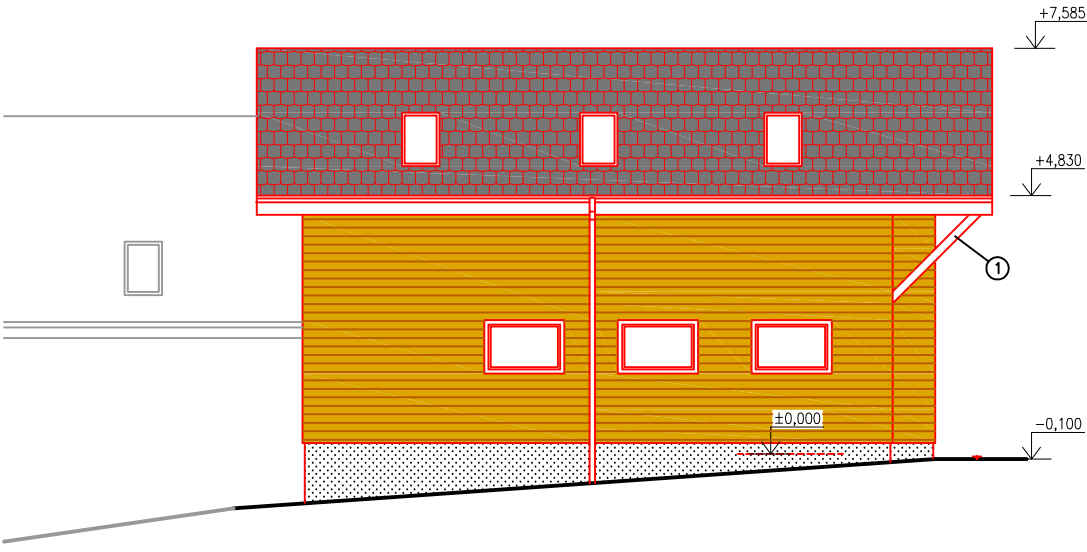

POZNÁMKY:

- !!! U KAŽDÉHO POUŽITÉHO VÝROBKU BUDOU DŮSLEDNĚ DODRŽENY TECHNOLOGICKÉ POSTUPY DANÉ VÝROBCEM / DODAVATELEM !!!
- !!! TATO PROJEKTOVÁ DOKUMENTACE PRO POVOLENÍ / OHŁÁŠENÍ STAVBY NENAHRAŽUJE DOKUMENTACI PRO REALIZACI STAVBY !!!
- OKAPNÍ ŽLABY, SVODY, ATIKY A VEŠKERÉ KLEMPÍRSKÉ PRVKY BUDU Z HLINIKOVÉHO PLECHU, BARVA ANTRACIT
- PŘI REALIZACI STŘECHY BUDOU POUŽITY VEŠKERÉ NEZBYTNÉ DOPLŇKOVÉ PRVKY JAKO PROTISNĚHOVÉ ZÁBRANY, PROVĚTRÁVACÍ PRVKY, HŘEBENÁČE, UZÁVĚRKA HŘEBENÉ, VĚTRACÍ PÁS OKAPNÍ, APOD.
- PŘI REALIZACI STŘECHY BUDOU PROVĚTRÁVACÍ PRVKY PROVEDENY U HŘEBENE I SPODNÍ ČÁSTI STŘECHY
- OKNA, DVEŘE DŘEVĚNÁ EURO V BARVĚ SVĚTLÉ HNĚDÉ
- SOKLOVÁ OMÍTKA MARMOLIT, TMAVŠÍHO ODSTĚNU NEŽ FASÁDNÍ OMÍTKA
- PŘÍZNANÉ DŘEVĚNÉ KONSTRUKCE A OBKLADY BUDOU OPATŘENY TROJNÁSOBNÝM LAZUROVACÍM NÁTĚREM, ODSTĚN ANTRACIT

- ① ŠIKMÁ VZPĚRA VYNÁŠEJÍCÍ PŘESAĤ POZEDNICE
- ② ---
- ③ ---

LEGENDA BAREV

- STÁVAJÍCÍ KONSTRUKCE
- NOVÉ KONSTRUKCE
- STÁVAJÍCÍ SOUSEDÍCÍ OBJEKTY

ZÁKLADNÍ KÓTOVÁNÍ – NA ZDIVO BEZ OMÍTEK
±0,000 = HOTOVÁ PODLAĤA V 1.NP

AUTORIZOVAL:	ING. VLADIMÍR HIRT	 www.projekce-hirt.cz
VYPRACOVAL:	ING. VLADIMÍR HIRT	
KONTROLOVAL:	---	
OBSAĤ:	ARCHITEKTONICKÉ A STAVEBNĚ TECHNICKÉ ŘEŠENÍ 2.2.0.4.01 MALÁ FAREMNÍ PORÁŽKA, STÁJE POHLEDY – NOVÝ STAV	
FORMÁT:	4 M	STUPEŇ: DOKUMENTACE PRO POVOLENÍ ZÁMĚRU
DATUM:	ŘÍJEN 2025	
AKCE:	STAVEBNÍ ÚPRAVY, PŘÍSTAVBA A ZMĚNA UŽVÁNÍ ČÁSTI RD Č.P. 3 NA MALOU FAREMNÍ PORÁŽKU – BEZDĚKOV	KÓTOVÁNÍ: MM PARÉ
VLASTNÍK:	LADISLAV MEDEK, VÝŠEHRADSKÁ 307/37, BRNO – BRNĚNSKÉ NÁNOVICE 620 00	MĚŘÍTKO: 1:100
INVESTOR:	BOUZOVSKO AGRO s.r.o., KOZOV 47, BOUZOV	ČÍSLO VÝKRESU: D.1.1.2.3.a
MÍSTO:	K.Ú. BEZDĚKOV NAD TŘEBŮMKOU, P.Č. ST.47, 4, 5/1, 7/1, 549/8, 551, OKR. OLOMOUČ	ČÍSLO ZAKÁZKY: 374-30-2024