



LEGENDA PLOCH:

- STAVBA MALÉ FAREMNÍ PORÁŽKY
- STAVAJÍCÍ OBJEKT BYDLENÍ, UBYTOVÁNÍ A STODOLY
POVOLOVÁNO SAMOSTATNÝM STAVEBNÍM ŘÍZENÍM
- STAVAJÍCÍ ZMĚNA VUŽITÍ 2NP ZE SKLADU SEZONNÍCH POTŘEB NA PROSTORY ZPRACOVÁNÍ MASLA
POVOLOVÁNO SAMOSTATNÝM STAVEBNÍM ŘÍZENÍM
- STAVAJÍCÍ ZPEVNĚNÉ PLOCHY
POVOLOVÁNO SAMOSTATNÝM STAVEBNÍM ŘÍZENÍM
- STAVAJÍCÍ STAV
POVOLOVÁNO SAMOSTATNÝM STAVEBNÍM ŘÍZENÍM
- STAVAJÍCÍ ZPEVNĚNÉ PLOCHY
- NOVÉ ZPEVNĚNÉ PLOCHY ZE ZÁMKOVÉ DLAŽBY
- NOVÉ ZPEVNĚNÉ PLOCHY ASFALTOVANÉ
- DOTČENÉ STAVEBNÍ PARCELY

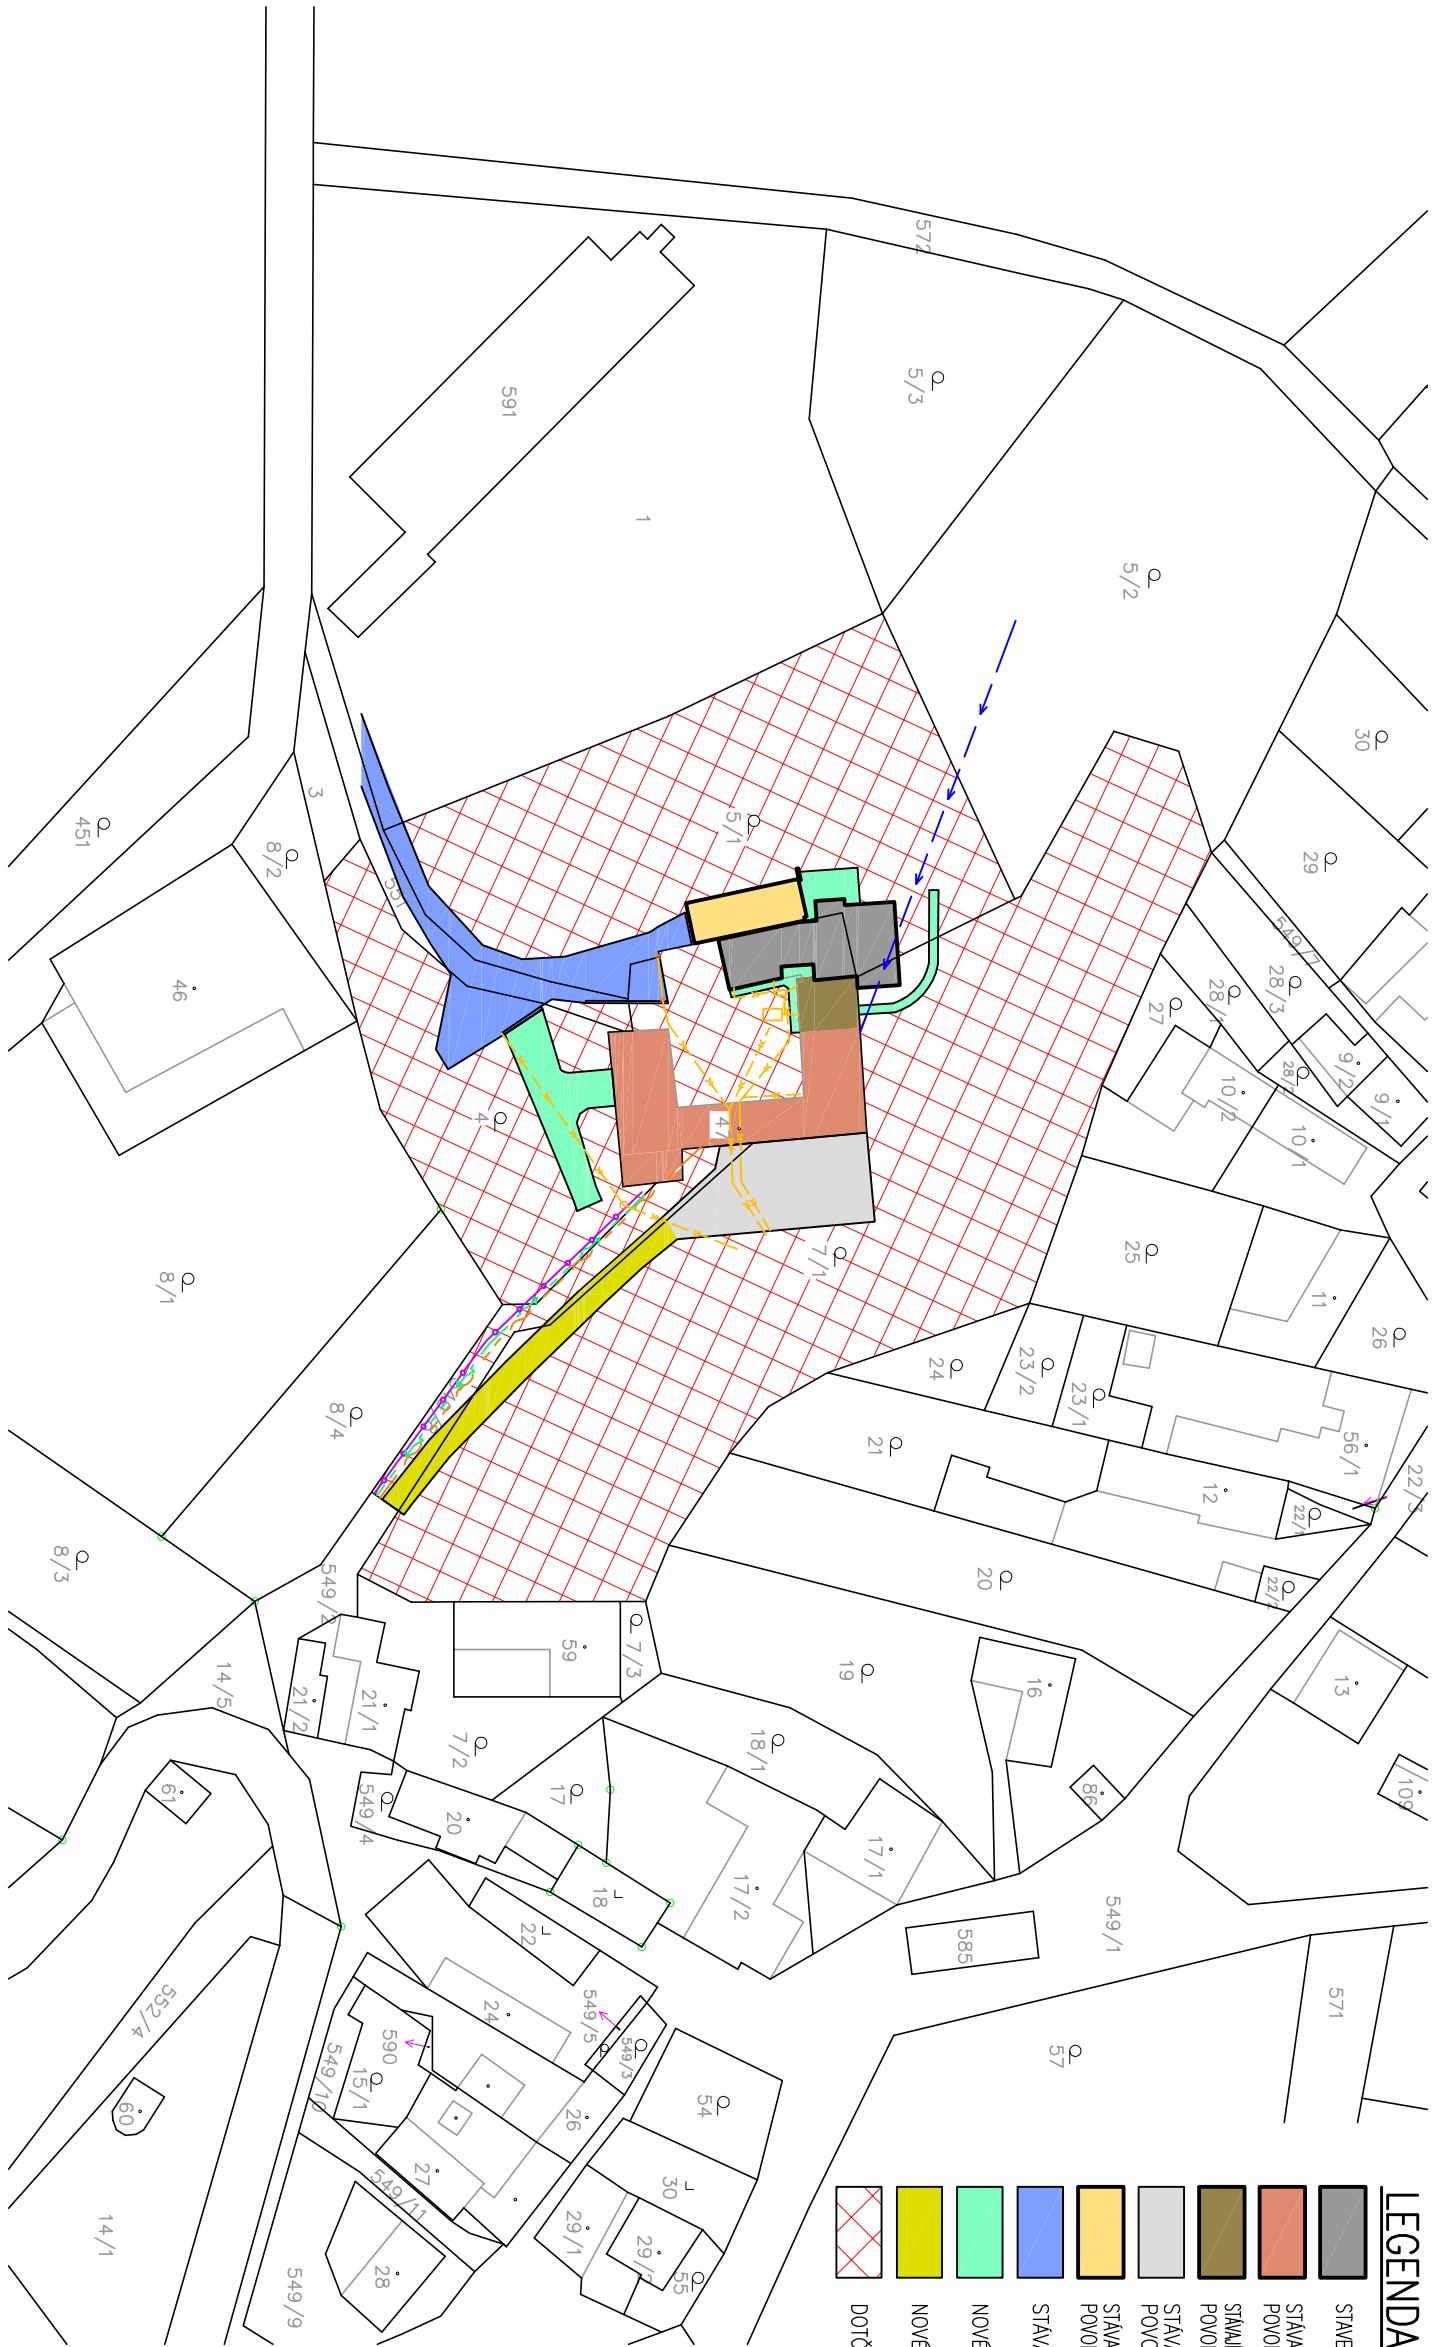

ZÁKLADNÍ KÓTOVÁNÍ – NA ZDVO BEZ OMÍTEK
±0,000 = HOTOVÁ PODLAHA V 1.NP

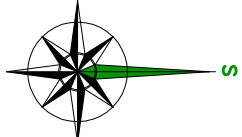


POZNÁMKY:

- I I TATO PROJEKTOVÁ DOKUMENTACE PRO POVOLENÍ / OHLEDNĚNÍ STAVBY NEMAHÁJIZUJE DOKUMENTACI PRO REALIZACI STAVBY I I
- I VŠŠKOVÉ ZALOŽENÍ STAVBY NUTNO SKOORDINOVAT S GEODETICKÝM VYTŘEČENÍM OBJEKTU I
- PŘI SOUBĚHU A KRÍŽENÍ SÍŤI A POTRUBÍ BUDOU DODRŽENY DOPORUČENÉ VZDALENOSTI DLE ČSN 73 6005
- PŘED ZAPOČETÍM STAVEBNÍCH – ZEMNÍCH PRACÍ BUDOU VYTŘEČENA VŠECHNA PODZEMNÍ I NADZEMNÍ VEDENÍ A OZNAČENA JEJICH SPRÁVCI
- VŠŠKOVÉ ZAMĚŘENÍ JE POUZE ORIENTAČNÍ A JE NUTNÉ PROVĚST ZAMĚŘENÍ NA STAVBĚ
- TECHNICKÁ ZPRÁVA JE NEDÍLNOU SOUČÁSTÍ PROJEKTOVÉ DOKUMENTACE
- MATERIÁLY A KOMPONENTY POPSANÉ V PROJEKTU URČUJÍ STANDARD, JE MOŽNÉ JE ZAMĚNIT ZA JINÉ SHODNÝCH VLASTNOSTÍ PO ODSOUHLASENÍ PROJEKTANTEM

LEGENDA INŽ. SÍŤI:

STAVAJÍCÍ SÍŤ

- ČEZ – NADZEMNÍ VEDENÍ NN
- INVESTOR – VODOVODNÍ ŘÁD
- INVESTOR – DEŠŤOVÁ KANALIZACE
- INVESTOR – SPLAŠKOVÁ KANALIZACE
- CETIN – NADZEMNÍ TELEKOMUNIKACE
- ELIMON – VEŘEJNÉ OSVĚTLENÍ

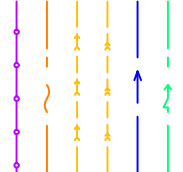

SITUAČNÍ VÝKRES ŠIRŠÍCH VZTAHŮ

AUTORIZOVAL:	ING. VLADIMÍR HIRT
VYPRACOVAL:	ING. VLADIMÍR HIRT
KONTROLOVAL:	---
OBSAH:	

AKCE:

STAVEBNÍ ÚPRAVY, PŘÍSTAVBA A ZMĚNA UŽÍVÁNÍ ČÁSTI
RD Č.P. 3 NA MALOU FAREMNÍ PORÁŽKU – BEZDĚKOV

VLASTNÍK: LADISLAV MEDEK, VŠEHRADSKÁ 307/37, BRNO – BRNĚNSKÉ NANOVICE 620 00

INVESTOR: BOUTZOVSKO HANO s.r.o., KOZOV 47, BOUTZOV

MÍSTO: K.L. BEZDĚKOV NAD TŘEBŮNKOU, P.Č. ST.47, 4, 5/1, 7/1, 549/8, 551, OKR. OLOMOUČ

KÓTOVÁNÍ:	MM	PARÉ
MĚŘÍTKO:	1:1000	
ČÍSLO VÝKRESU:	C.1	
ČÍSLO ZAKÁZKY:	374-30-2024	

